


1^{ER} ETAGE + COMBLES

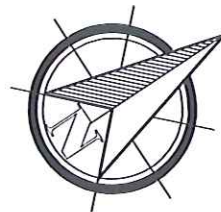

LOT n°11 - Appartement : S= 114,60m² (1er étage au sens de la loi Carrez)
S= 26,58m² (Combles au sens de la loi Carrez)



Total loi Carrez = 141,18m²

embrasure des portes et fenestres : 8,22m² / **Total = 149,40m²**

Balcon : 5,30m²

S<1.80m : 6,92m²

Circulation (partie commune) : 5,70m²

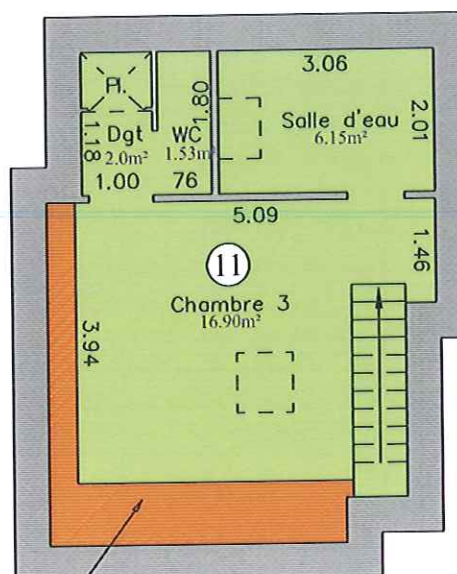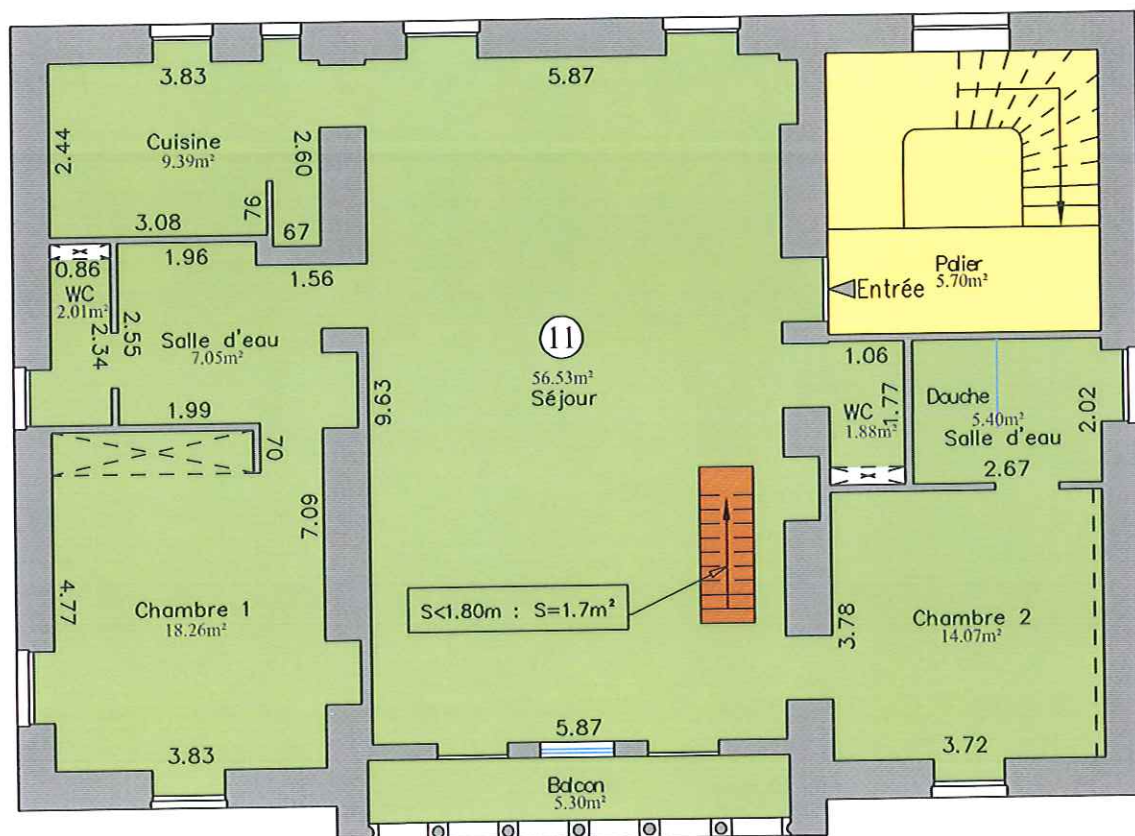

S<1.80m : S=5.2m²

ECHELLE 1/100