




PLAN DES PARKINGS (1/500)

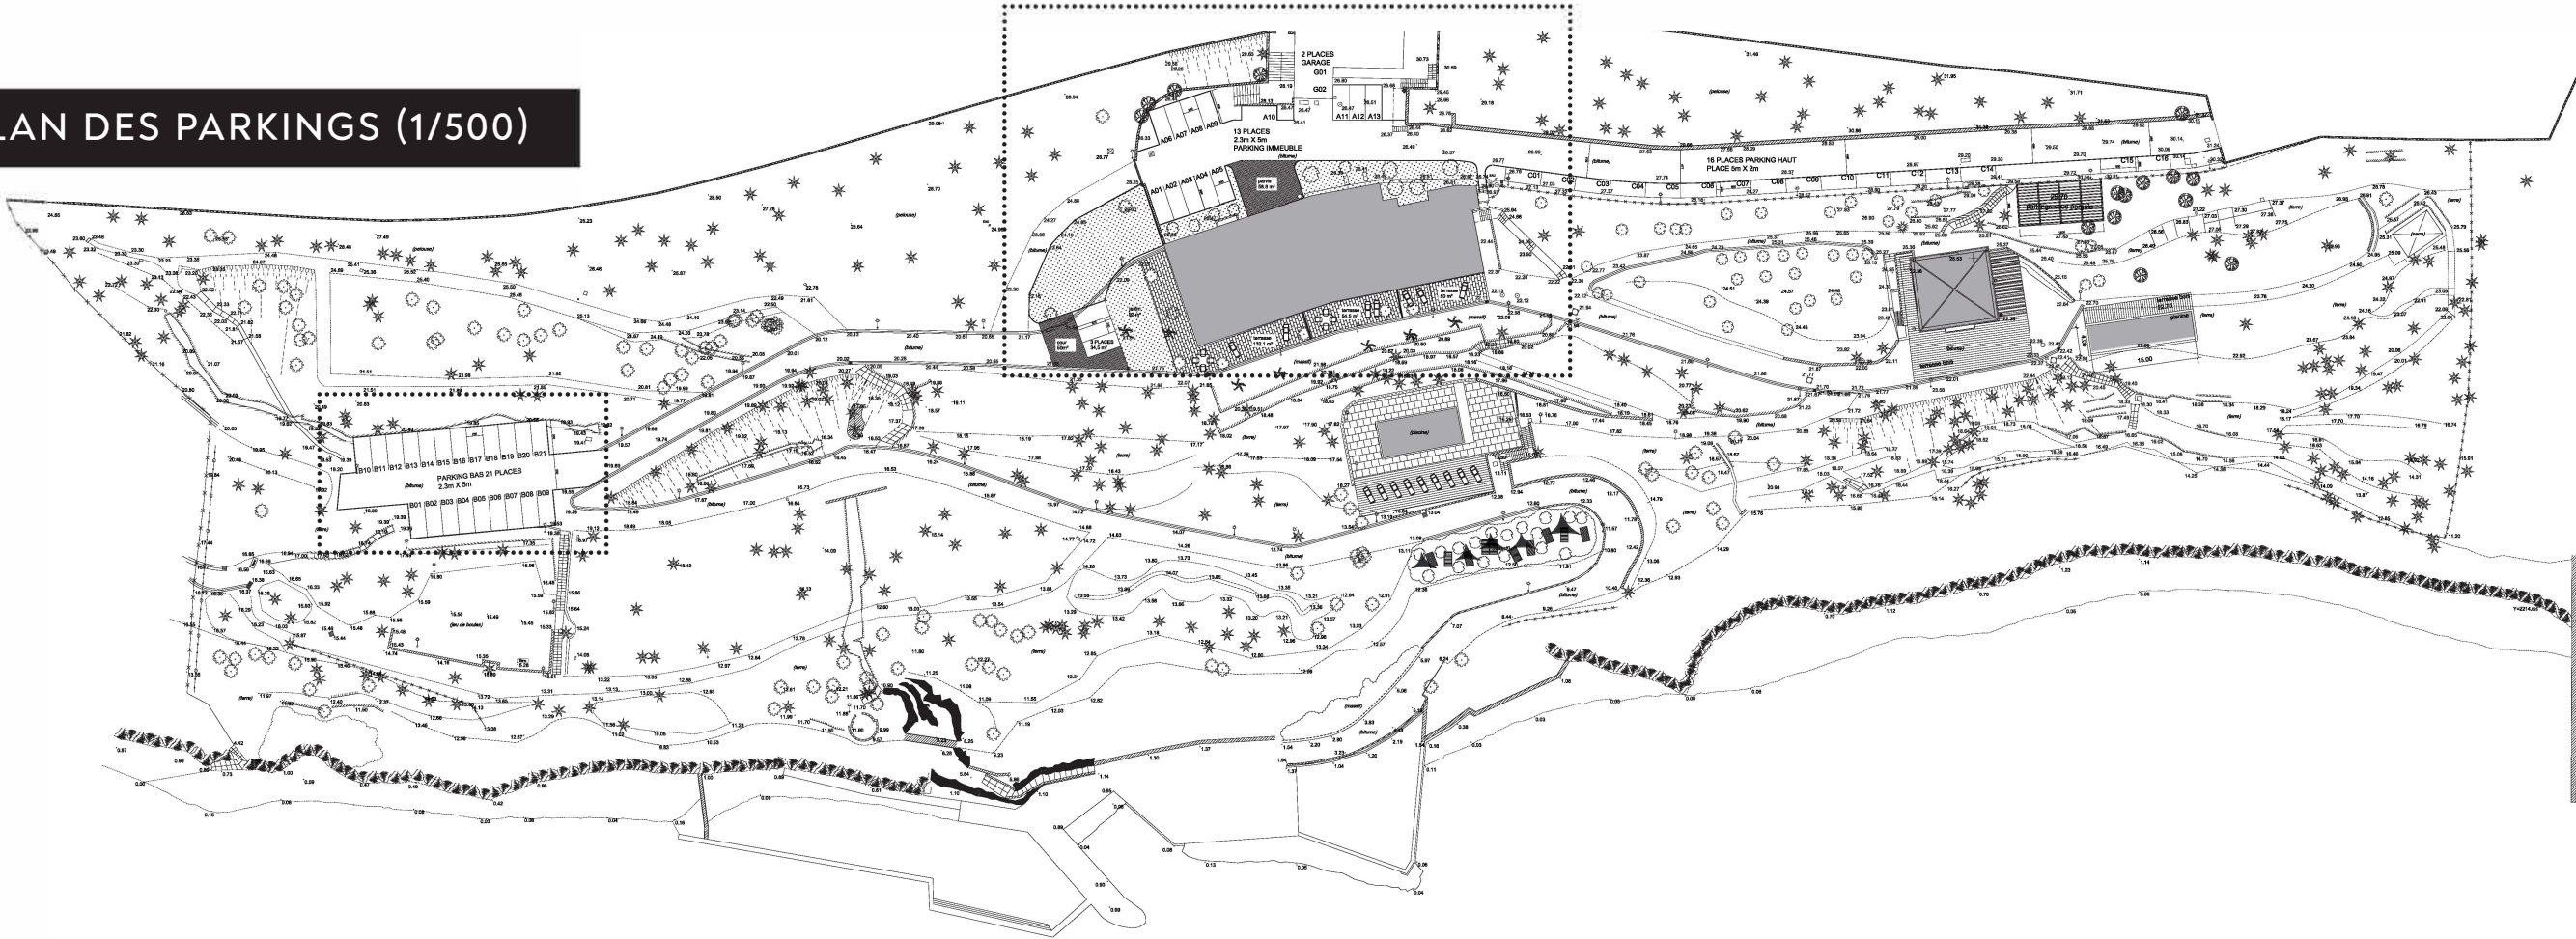


ZOOM SUR PARKING HAUT 1/250

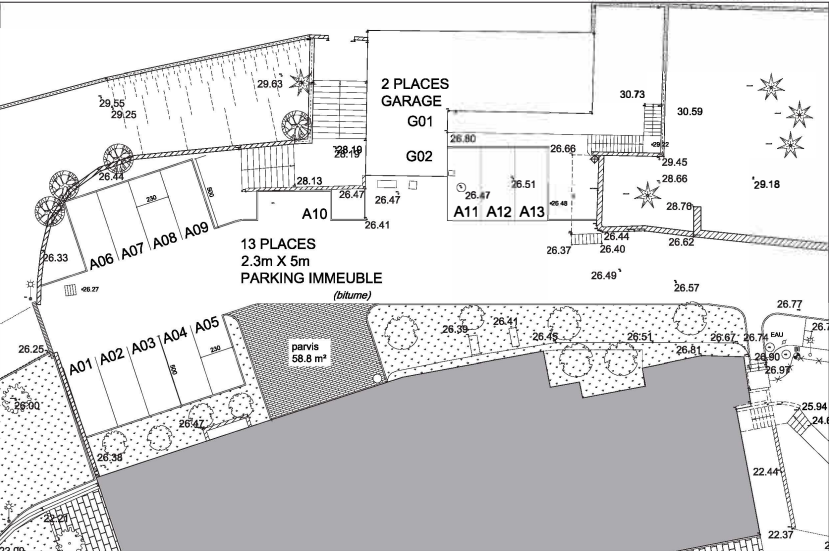


ZOOM SUR PARKING BAS 1/250

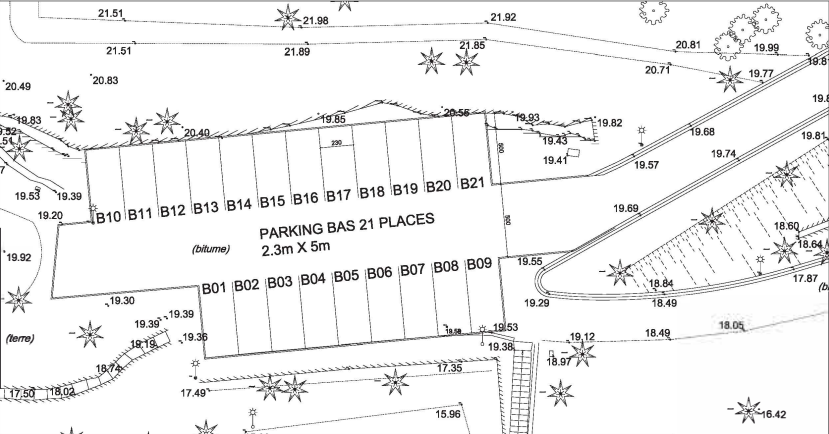

ZOOM SUR EXTERIEURS APPT O1 1/250

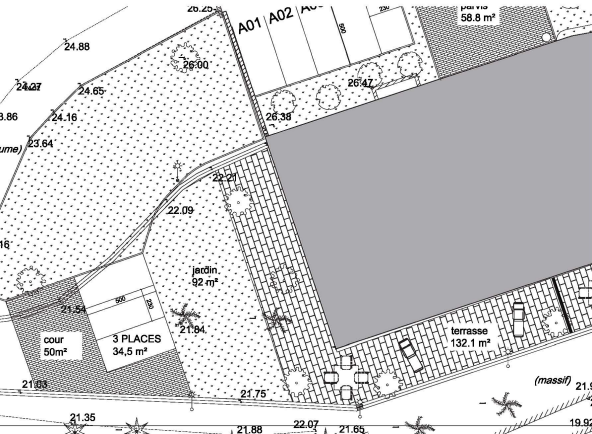

ZOOMS SUR PARKING HAUT 1/250

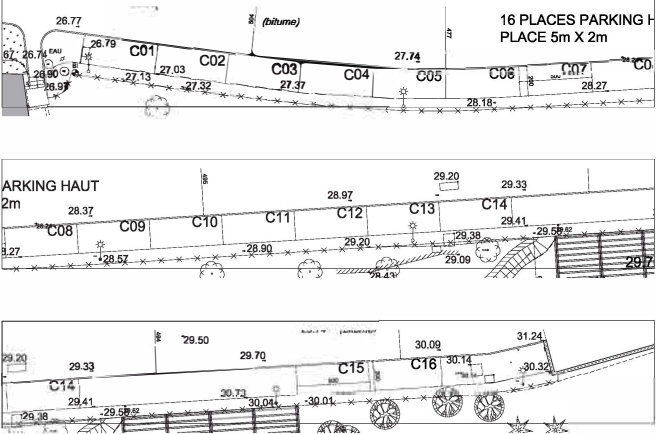

Rive
Alma



Des modifications sont susceptibles d'être apportées à ces plans en fonction des contraintes techniques de la réalisation tant en ce qui concerne les dimensions libres que l'équipement. Habside est une marque de SAS PERIMMO - 25 rue des Phocéens - 13002 Marseille. Société par actions simplifiée au capital de 400 000 €. Illustrations à caractère d'ambiance, non contractuelles : FLAG STUDIO, Octobre 2021.